



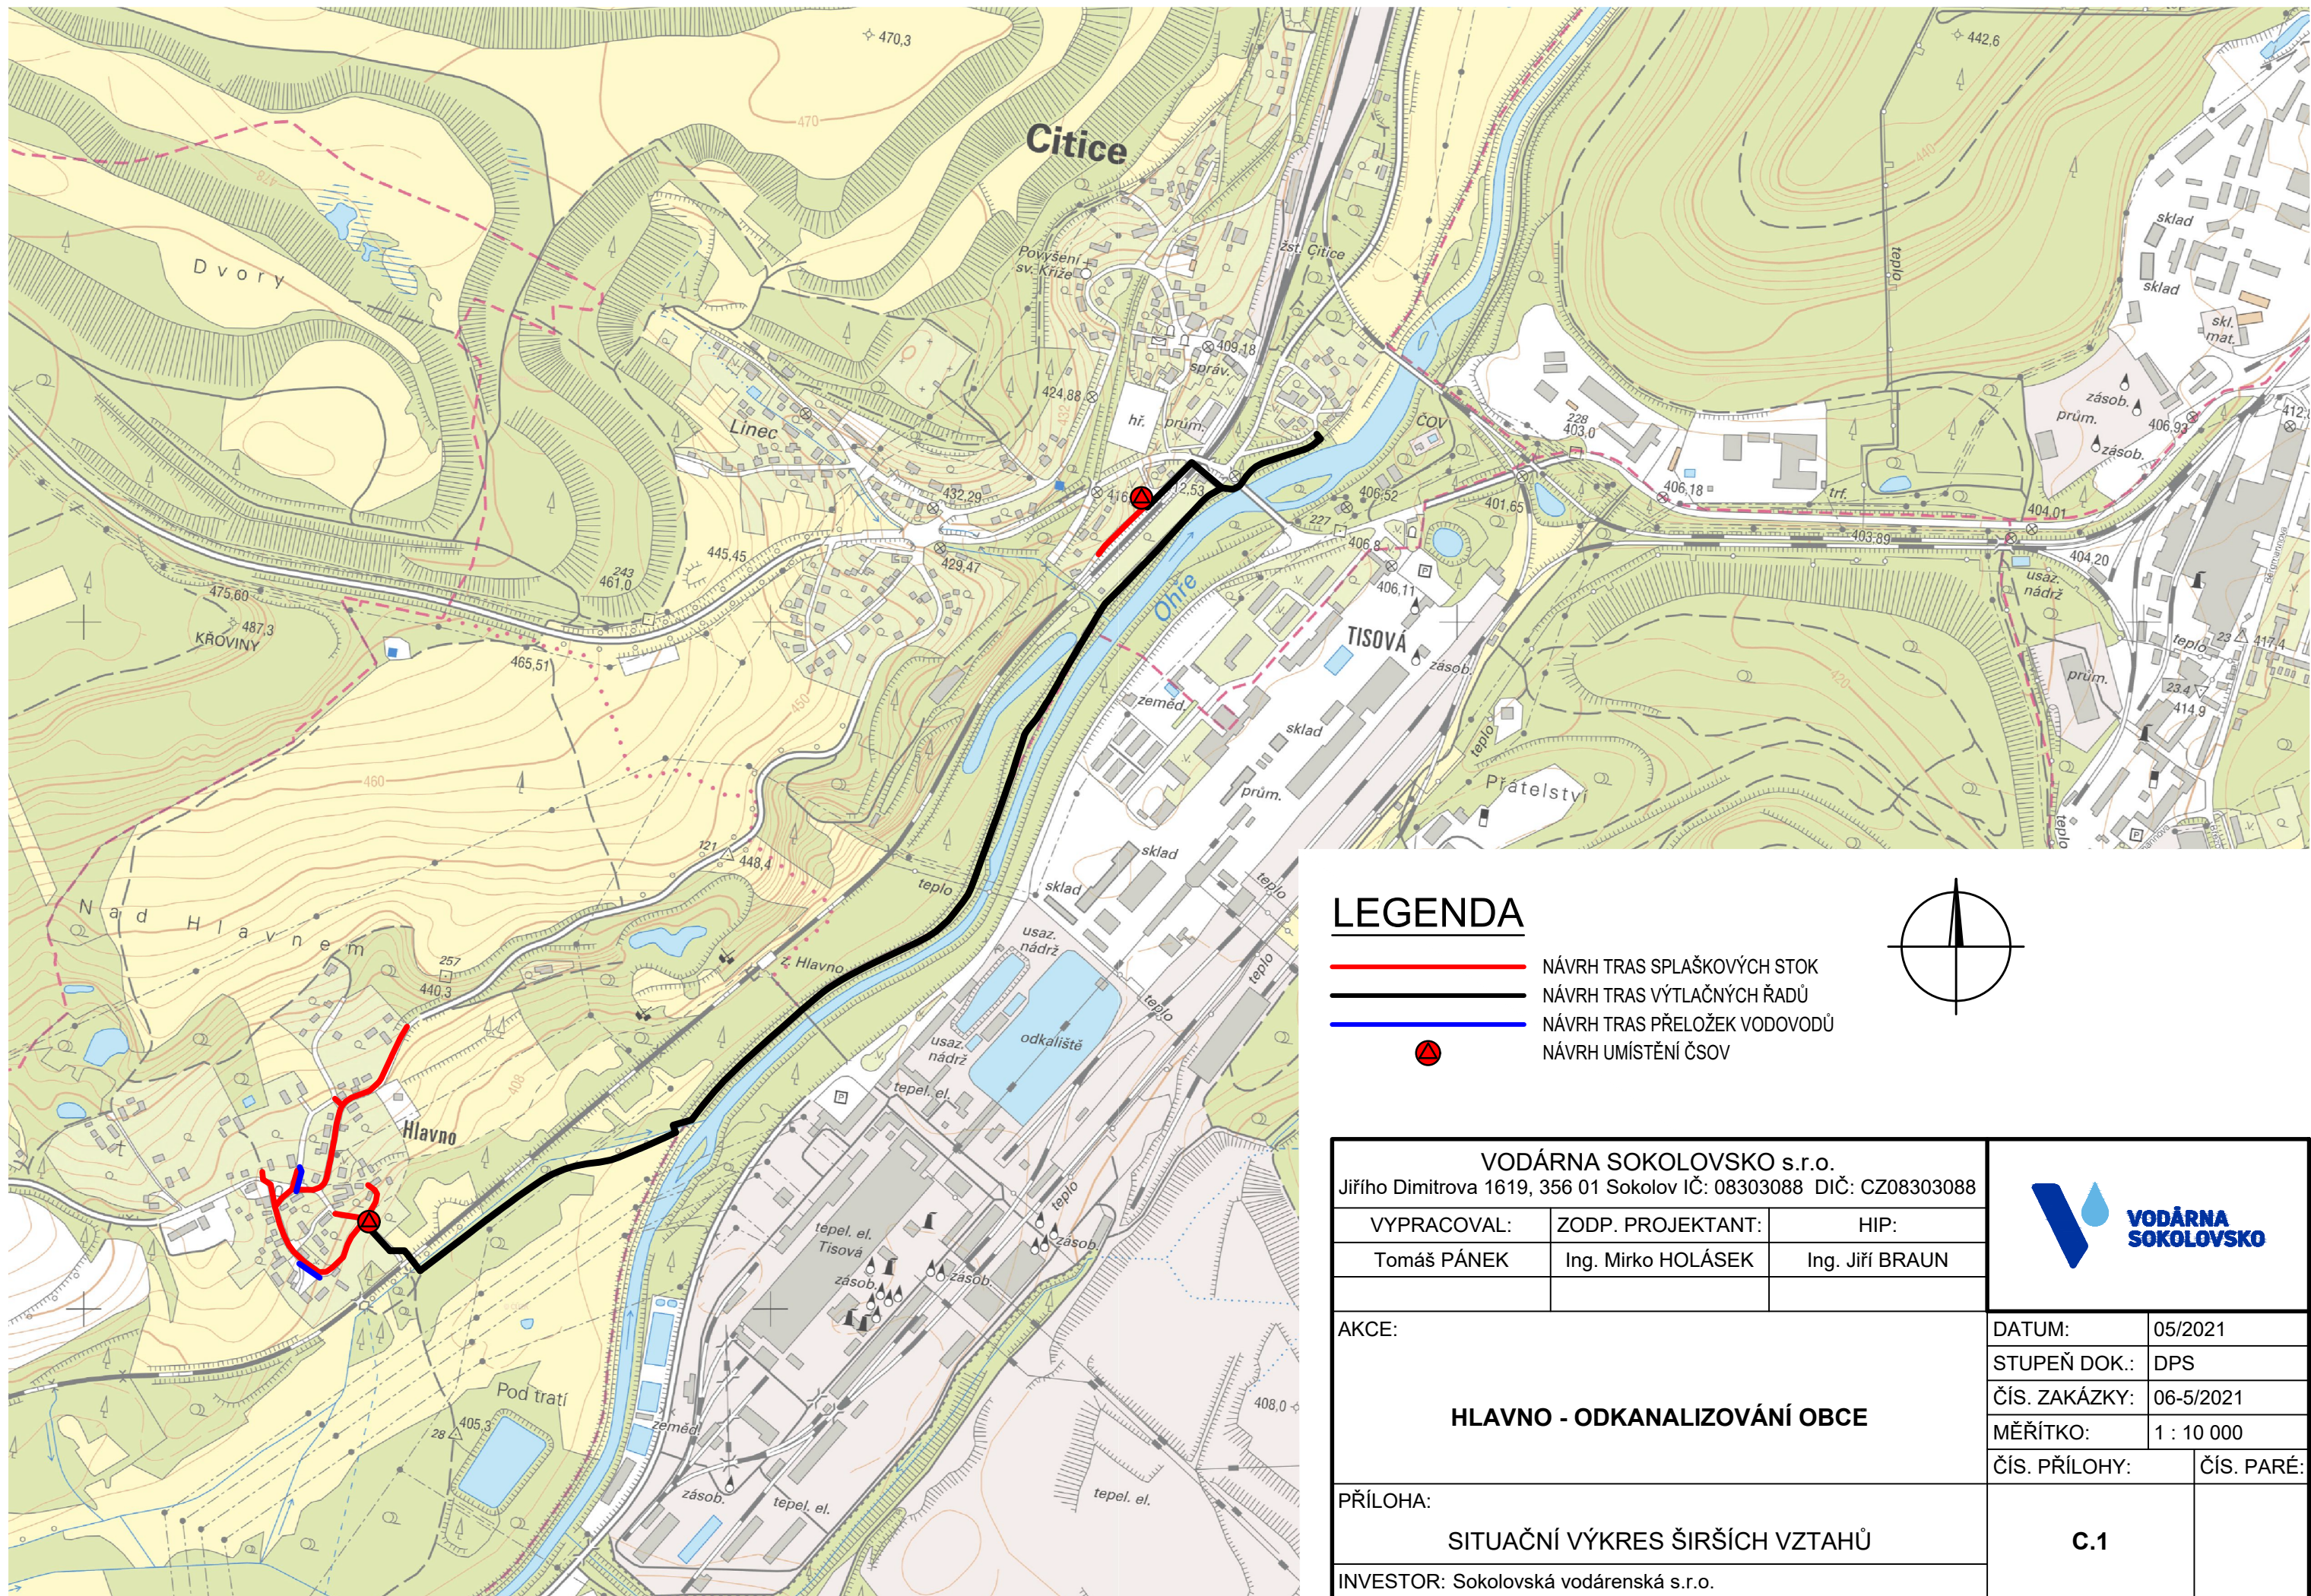

LEGENDA

- NÁVRH TRAS SPLAŠKOVÝCH STOK
- NÁVRH TRAS VÝTLAČNÝCH ŘADŮ
- NÁVRH TRAS PŘELOŽEK VODOVODŮ
- NÁVRH UMÍSTĚNÍ ČOV

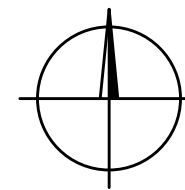

VODÁRNA SOKOLOVSKO s.r.o. Jiřího Dimitrova 1619, 356 01 Sokolov IČ: 08303088 DIČ: CZ08303088				
VYPRACOVAL:	ZODP. PROJEKTANT:	HIP:		
Tomáš PÁNEK	Ing. Mirko HOLÁSEK	Ing. Jiří BRAUN		
AKCE: <				